


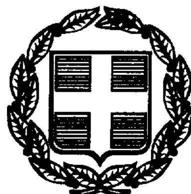


# ΕΦΗΜΕΡΙΣ ΤΗΣ ΚΥΒΕΡΝΗΣΕΩΣ

## ΤΗΣ ΕΛΛΗΝΙΚΗΣ ΔΗΜΟΚΡΑΤΙΑΣ

ΤΕΥΧΟΣ ΤΕΤΑΡΤΟ Αρ. Φύλλου 564

22 Ιουλίου 1999


## ΠΕΡΙΕΧΟΜΕΝΑ

### ΑΠΟΦΑΣΕΙΣ



### ΑΝΑΚΟΙΝΩΣΕΙΣ



## ΑΠΟΦΑΣΕΙΣ

Αριθ. 1054554/5561/Β0010 (1)

Καθορισμός των ορίων αιγιαλού και δημιουργίας ζώνης παραλίας στην θέση «ΦΟΥΣΚΙ» Κοινότητας Πηγαδίου Επαρχίας Κυνουρίας Νομού Αρκαδίας.

### Ο ΥΠΟΥΡΓΟΣ ΟΙΚΟΝΟΜΙΚΩΝ

Έχοντας υπόψη:

1. Τις διατάξεις των άρθρ.1 μέχρι και 7 του Α.Ν. 2344/1940 «περί αιγιαλού και παραλίας», όπως τροποποιήθηκαν και συμπληρώθηκαν με τις διατάξεις: α) του άρθρου 13 του Ν.1078/80 και β) του άρθρου 23 του Ν.1337/83.

2. Τις διατάξεις της παραγράφου 9 του άρθρου 1 του κεφαλαίου Β΄ της Ο.208/181/26.4.1982 (ΦΕΚ 214/26-4-1982 τεύχος Β΄) κοινής απόφασης των Υπουργών Προεδρίας της Κυβερνήσεως και Οικονομικών «Αναμόρφωση Συλλογικών Οργάνων Γνωμοδοτικής και Αποφασιστικής αρμοδιότητας του Υπουργείου Οικονομικών».

3. Την αριθμ.1087903/1481/0006Β/28.8.97 απόφαση του Υπουργού Οικονομικών «Περί ανάθεσης αρμοδιοτήτων στους Προϊσταμένους των περιφ.Υπηρεσιών του Υπουργείου Οικονομικών πλην Γ.Λ.Κ. και Γ.Χ.Κ.».

4. Το από 5.3.1996 έγγραφο της RIOPESCA ΥΔΑΤΟΚΑΛΛΙΕΡΓΕΙΕΣ ΔΥΤΙΚΗΣ ΕΛΛΑΔΟΣ Α.Ε.Β.Ε. με το οποίο ζητείται ο καθορισμός των ορίων του αιγιαλού και της παραλίας στη θέση Μπουρνιάς της Κοινότητας Πηγαδίου της Επαρχίας Κυνουρίας Νομού Αρκαδίας.

5. Την από 3.2.1999 έκθεση της Επιτροπής καθορισμού των ορίων αιγιαλού και παραλίας και θέσεων αμμοληψίας που καθόρισε τα όρια του αιγιαλού και της παραλίας στην θέση «Φουσκί» Κοινότητας Πηγαδίου Επαρχίας Κυνουρίας Νομού Αρκαδίας και το από Φεβρουάριο 1996 τοπογραφικό και υψομετρικό διάγραμμα, σε μια πινακίδα με κλίμακα 1/500 το οποίο συνέταξε ο Πολιτικός Μηχανικός Δημητρακόπουλος Νίκος και θεώρησε στις 20.1.1999 ο Τοπογράφος Μηχανικός της Κτηματικής Υπηρεσίας Ν. Αρκαδίας Δημήτρης Παπαδόπουλος.

6. Την σύμφωνη γνώμη του Γενικού Επιτελείου Ναυτικού, όπως την διατύπωσε στο υπ' αριθ.492/ 5.44.5/ 265/6.4.1999 έγγραφό του, αποφασίζει:

Επικυρώνει την από 3.2.1999 έκθεση της Επιτροπής καθορισμού των ορίων αιγιαλού και παραλίας και θέσεων αμμοληψίας που καθόρισε τα όρια του αιγιαλού και της παραλίας στη θέση «Φουσκί» Κοινότητας Πηγαδίου Επαρχίας Κυνουαρίας Νομού Αρκαδίας και το από Φεβρουάριο 1996 Τοπογραφικό καί Υψομετρικό διάγραμμα σε δύο πινακίδες με κλίμακα 1/500 το οποίο έχει συντάξει ο Πολιτικός Μηχανικός Δημητρακόπουλος Νίκος και έχει θεωρήσει στις 20.1.99 επί του οποίου η πιο πάνω Επιτροπή καθόρισε:

α) Την οριογραμμή του Αιγιαλού με κόκκινη συνεχή πολυγωνική γραμμή από το σημείο 1,2, έως το 27 της οποίας οι κορυφές εξασφαλίζονται από σταθερά σημεία και οι γεωγραφικές συντεταγμένες των κορυφών είναι γραμμένες στο τέλος του διαγράμματος.

β) Για λόγους συγκοινωνίας, εξωραϊστικούς και λοιπούς κοινωφελείς σκοπούς την οριογραμμή της Παραλίας, με συνεχή κίτρινη πολυγωνική γραμμή από το σημείο 1΄, 2΄ έως το 27΄, της οποίας οι κορυφές εξασφαλίζονται από σταθερά σημεία και οι γεωγραφικές συντεταγμένες των κορυφών είναι γραμμένες στο τέλος του σχεδίου.

Το πλάτος της παραλίας καθορίζεται σταθερό στα 10 μέτρα.

Η απόφαση αυτή με την Έκθεση της Επιτροπής και το διάγραμμα να δημοσιευθούν στην Εφημερίδα της Κυβερνήσεως.

Αθήνα, 2 Ιουλίου 1999

Με εντολή Υπουργού
Ο Γενικός Διευθυντής
ΠΑΝ. ΠΙΛΑΤΗΣ

---

ΕΚΘΕΣΗ
ΤΗΣ ΕΠΙΤΡΟΠΗΣ ΚΑΘΟΡΙΣΜΟΥ ΟΡΙΩΝ ΑΙΓΙΑΛΟΥ ΠΑΡΑΛΙΑΣ
Άρθρο 89, 100 Π. Δ. 284/88

Για τον καθορισμό των ορίων Αιγιαλού και παραλίας στην περιοχή Φουσκί της Κοινότητας Πηγαδίου της Επαρχίας Κυνουρίας.

Οι υπογράφοντες

1) Σκιαδάς Παναγιώτης Προϊστάμενος της Κτηματικής Υπηρεσίας Ν. Αρκαδίας, Π Πρόεδρος.

2) Παπαδόπουλος Δημήτριος, Τοπογράφος Μηχανικός με Δ΄ βαθμό, της Κτηματικής Υπηρεσίας Ν. Αρκαδίας, Μέλος.

3) Αλεβίζος Νικόλαος, Πλωτάρχης Λ.Σ. Λιμενάρχης Ναυπλίου, Μέλος,

αποτελούμε την Επιτροπή Καθορισμού των ορίων του Αιγιαλού σύμφωνα με το άρθρο 89, 100 του Π.Δ. 284/88 και την με αριθμό1032207/776/0006Α/6.3.1998 Απόφαση του Γενικού Δ/ντή Δημόσιας Περιουσίας και Εθνικών Κληροδοτημάτων συγκεντρωθήκαμε μετά από την πρόσκληση με αριθμό 95/22.1.99 του Προέδρου της Επιτροπής και πήγαμε στην ανωτέρω περιοχή στις 3 Φεβρουαριου 1999.

Αφού λάβαμε υπ' όψιν.

1) Το 5.3.1996 έγγραφο της RIOPESCA ΥΔΑΤΟΚΑΛΛΙΕΡΓΙΕΣ ΔΥΤΙΚΗΣ ΕΛΛΑΔΟΣ Α.Ε.Β.Ε με το οποίο ζητείται ο καθορισμός των ορίων του Αιγιαλού και της Παραλίας στη θέση Φουσκί της Κοινότητος Πηγαδίου της Επαρχίας Κυνουρίας.

2) Το τοπογραφικό και υψομετρικό διάγραμμα σε δυο πινακίδες κλίμακας 1/500 (σύμφωνα με το άρθρο 20 του Π.Δ. 719/77) που συντάχθηκε τον Φεβρουάριο του 1996 από τον Πολιτικό Μηχανικό Δημητρακόπουλο Νίκο και θεωρήθηκε στις 20.1.1999 από τον Τοπογράφο Μηχανικό της Κτηματικής Υπηρεσίας Ν. Αρκαδίας Δημήτρη Παπαδόπουλο.

3) Τις διατάξεις του Α.Ν. 2344/40 όπως τροποποιήθηκε.

4) Την αντίληψη που σχηματίσαμε από την μετάβαση επί τόπου για το πλάτος της βρεχόμενης ζώνης της ξηράς και για τα υπόλοιπά συναφή στοιχεία ήτοι.

α) Την μορφολογία της περιοχής.

β) Την κατάσταση της ακτής.

γ) Την κατάσταση του θαλασσίου χώρου.

δ) Την μη ύπαρξη θαλασσίων ρευμάτων και παλιρροιών.

ε) Τις επικρατούσες καιρικές συνθήκες.

στ) Το γεγονός ότι στην περιοχή δεν υφίστανται προσχώσεις, ούτε είναι εμφανές ότι ο αιγιαλός ειναι διαφορετικός από αυτόν που υπήρχε στο παρελθόν, συνεπάγεται ότι δεν υπάρχει παλαιός αιγιαλός.

ζ) Το 1628/Φ. 544.5/985/98 έγγραφο του Γ.Ε.Ν. το οποίο καθορίζει διορθώσεις στη θέση της οριογραμμής αιγιαλού και παραλίας αντίστοιχα, αποφασίζουμε:


Καθορίζουμε επί του ανωτέρω τοπογραφικού και υψομετρικού διαγράμματος:


α) Την οριογραμμή του Αιγιαλού με κόκκινη συνεχή πολυγωνική γραμμή από το σημείο 1, 2 έως το 27 της οποίας οι κορυφές εξασφαλίζονται από σταθερά σημεία και οι γεωγραφικές συντεταγμένες των κορυφών είναι γραμμένες στο τέλος του διαγράμματος.

β) Για λόγους συγκοινωνίας, εξωραϊστικούς και λοιπούς κοινωφελείς σκοπούς την οριογραμμή της Παραλίας, με συνεχή κίτρινη πολυγωνική γραμμή από το σημείο 1΄, 2΄ έως το 27΄, της οποίας οι κορυφές εξασφαλίζονται από σταθερά σημεία και οι γεωγραφικές συντεταγμένες των κορυφών είναι γραμμένες στο τέλος του σχεδίου. Το πλάτος της παραλίας καθορίζεται σταθερό στα 10 μέτρα.


Τρίπολη, 3 Φεβρουαρίου 1999

| Ο Πρόεδρος | Τα Μέλη |
|---|---|
| ΣΚΙΑΔΑΣ ΠΑΝΑΓΙΩΤΗΣ | ΠΑΠΑΔΟΠΟΥΛΟΣ ΔΗΜΗΤΡΙΟΣ |
| Εφοριακός ΠΕ/Α | Τοπογράφος Μηχανικός |
| | ΑΛΕΒΙΖΟΣ ΝΙΚΟΛΑΟΣ |
| | Λιμενάρχης Ναυπλίου |

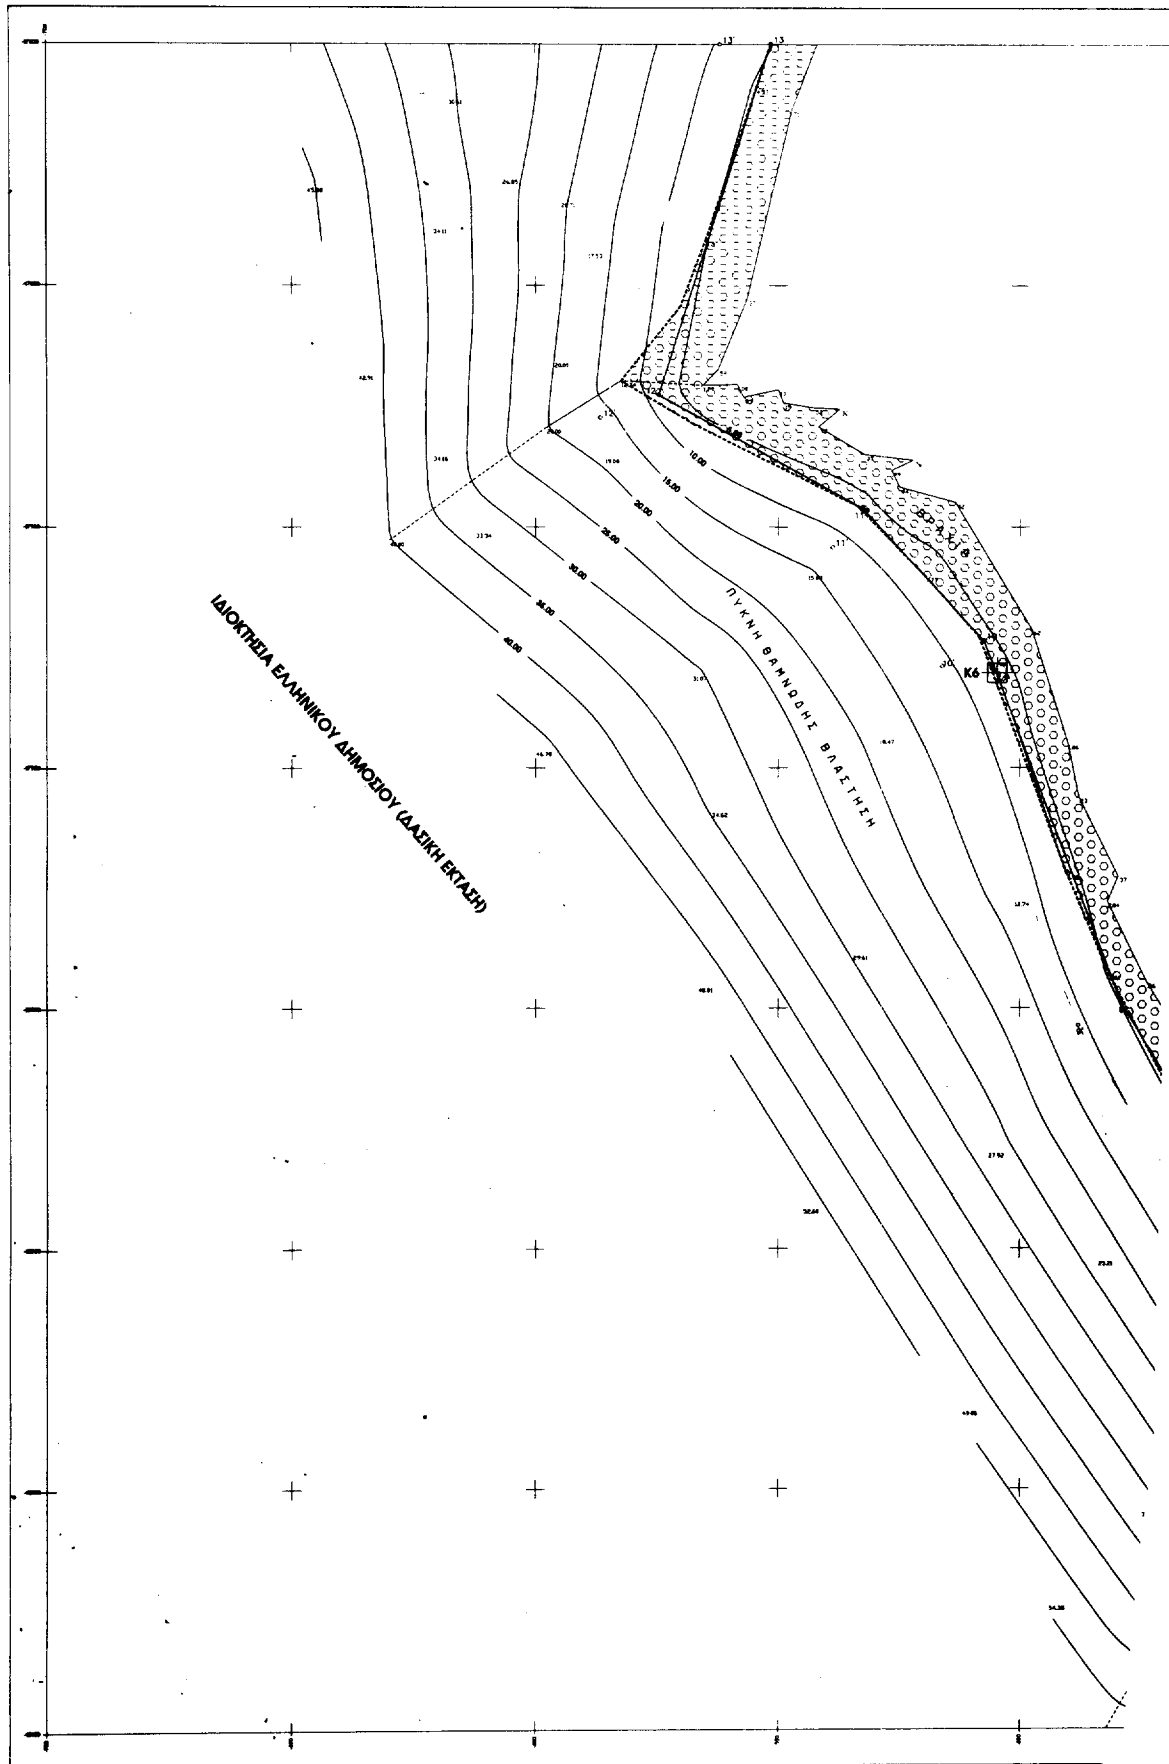
ΙΔΙΟΚΤΗΣΙΑ ΕΛΛΗΝΙΚΟΥ ΔΗΜΟΣΙΟΥ (ΔΑΣΙΚΗ ΕΚΤΑΣΗ)
ΠΥΚΝΗ ΘΑΜΝΩΔΗΣ ΒΛΑΣΤΗΣΗ
Κ6
10.00
15.00
20.00
25.00
30.00
35.00
40.00

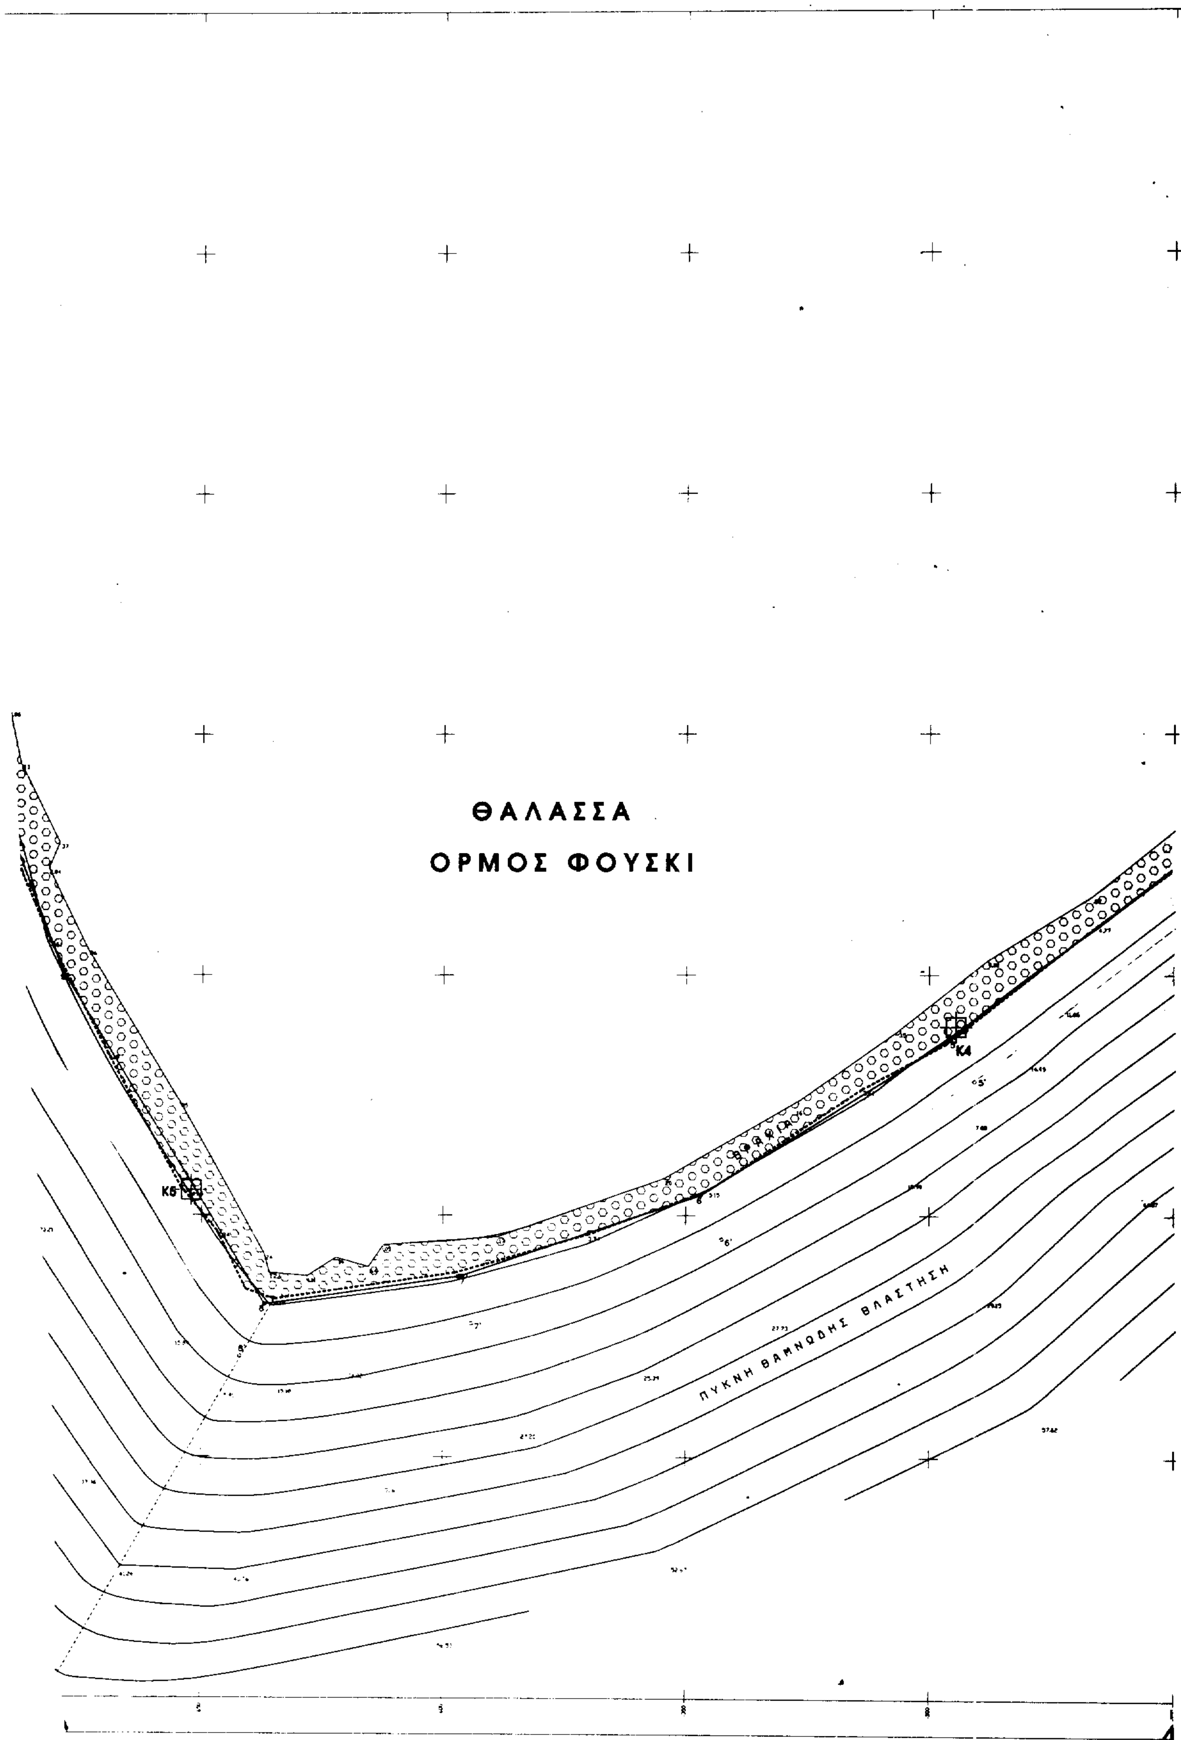

ΘΑΛΑΣΣΑ
ΟΡΜΟΣ ΦΟΥΣΚΙ
Κ5
Κ4
ΠΥΚΝΗ ΘΑΜΝΩΔΗΣ ΒΛΑΣΤΗΣΗ

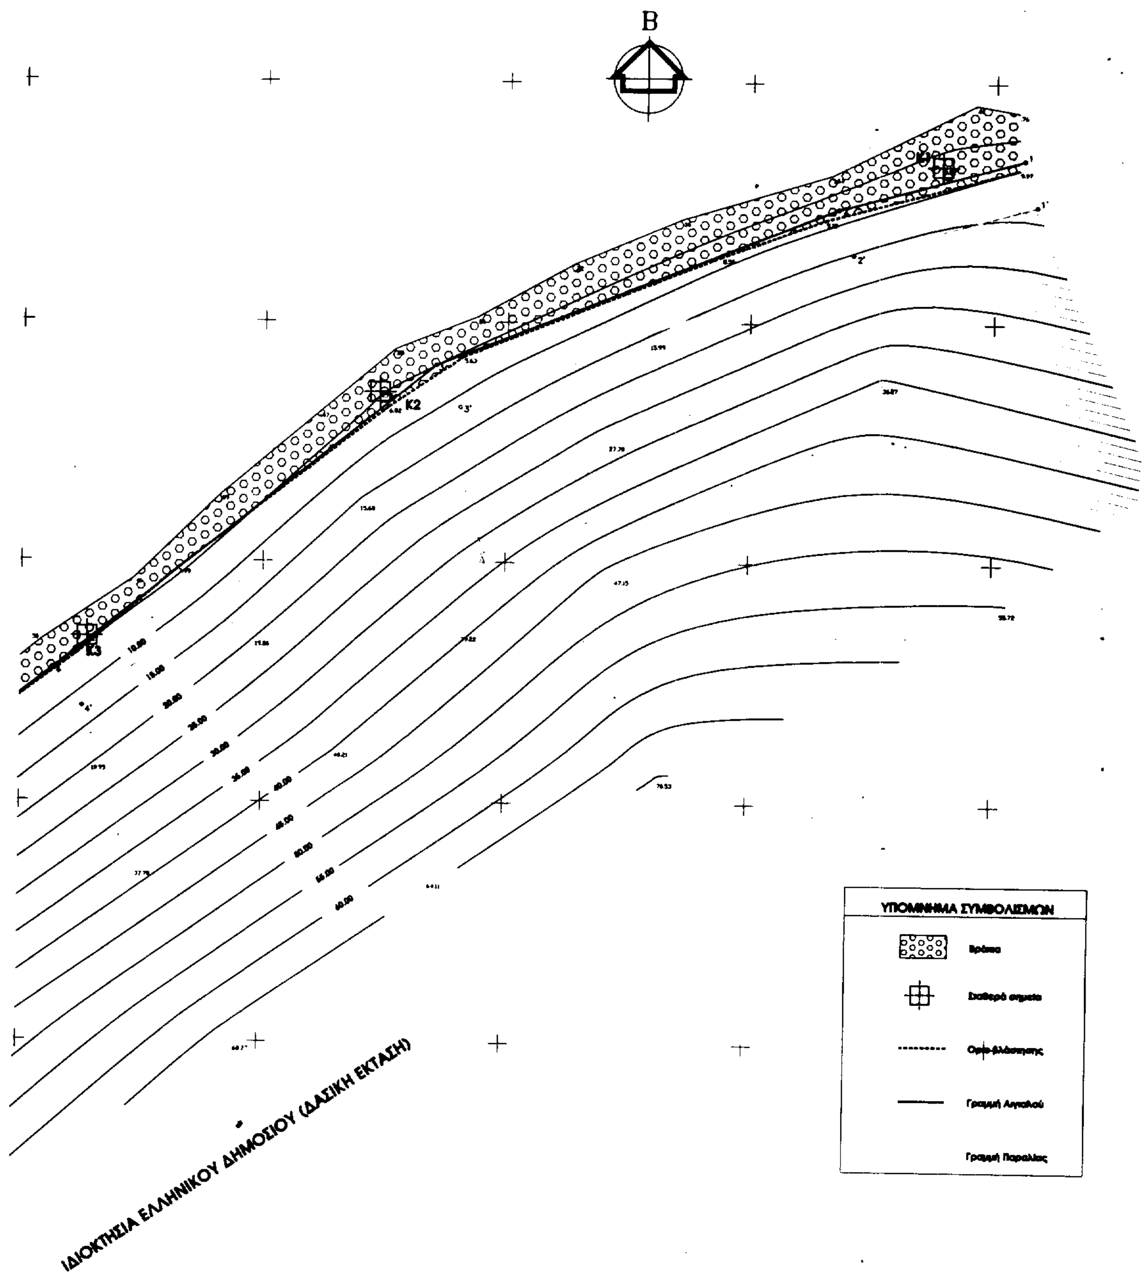
Β
Κ2
Κ3
ΥΠΟΜΝΗΜΑ ΣΥΜΒΟΛΙΣΜΩΝ
Βράχια
Σταθερά σημεία
Όριο βλάστησης
Γραμμή Αιγιαλού
Γραμμή Παραλίας
ΙΔΙΟΚΤΗΣΙΑ ΕΛΛΗΝΙΚΟΥ ΔΗΜΟΣΙΟΥ (ΔΑΣΙΚΗ ΕΚΤΑΣΗ)

**ΠΙΝΑΚΑΣ ΣΥΝΤΕΤΑΓΜΕΝΩΝ ΣΤΑΘΕΡΩΝ ΣΗΜΕΙΩΝ ΑΠΟΤΥΠΩΣΗΣ**

| ΣΗΜΕΙΟ | X | Y | ΥΨΟΜΕΤΡΟ | ΠΑΡΑΤΗΡΗΣΕΙΣ |
|---|---|---|---|---|
| K1 | -60.940 | -17867.250 | 7.72 | ΤΣΙΜΕΝΤΕΝΙΟ ΒΑΘΡΟ |
| K2 | -176.260 | -17914.600 | 4.75 | ΤΣΙΜΕΝΤΕΝΙΟ ΒΑΘΡΟ |
| K3 | -236.320 | -17965.950 | 4.17 | ΤΣΙΜΕΝΤΕΝΙΟ ΒΑΘΡΟ |
| K4 | -294.550 | -18010.680 | 4.27 | ΤΣΙΜΕΝΤΕΝΙΟ ΒΑΘΡΟ |
| K5 | -452.200 | -18044.830 | 4.64 | ΤΣΙΜΕΝΤΕΝΙΟ ΒΑΘΡΟ |
| K6 | -504.710 | -17930.360 | 7.44 | ΤΣΙΜΕΝΤΕΝΙΟ ΒΑΘΡΟ |
| K7 | -544.950 | -17773.010 | 8.16 | ΤΣΙΜΕΝΤΕΝΙΟ ΒΑΘΡΟ |
| K8 | -696.940 | -17701.370 | 8.82 | ΤΣΙΜΕΝΤΕΝΙΟ ΒΑΘΡΟ |
| K9 | -653.740 | -17579.050 | 9.15 | ΤΣΙΜΕΝΤΕΝΙΟ ΒΑΘΡΟ |
| K10 | -483.810 | -17506.090 | 9.59 | ΤΣΙΜΕΝΤΕΝΙΟ ΒΑΘΡΟ |
| K11 | -431.910 | -17482.460 | 8.43 | ΤΣΙΜΕΝΤΕΝΙΟ ΒΑΘΡΟ |

**ΠΙΝΑΚΑΣ ΣΥΝΤΕΤΑΓΜΕΝΩΝ ΣΤΑΘΕΡΩΝ ΣΗΜΕΙΩΝ ΟΡΙΣΜΟΥ ΚΟΡΥΦΩΝ ΟΡΙΟΓΡΑΜΜΗΣ ΑΙΓΙΑΛΟΥ ΚΑΙ ΠΑΡΑΛΙΑΣ**

| ΑΙΓΙΑΛΟΣ (ΚΟΚΚΙΝΗ ΓΡΑΜΜΗ) | | | | ΠΑΡΑΛΙΑ (ΚΙΤΡΙΝΗ ΓΡΑΜΜΗ) | | | |
|---|---|---|---|---|---|---|---|
| ΣΗΜΕΙΟ | X | Y | Z | ΣΗΜΕΙΟ | X | Y | Z |
| 1 | -44.17 | -17866.93 | 8.89 | 1' | -41.53 | -17875.80 | 13.41 |
| 2 | -82.21 | -17876.32 | 6.17 | 2' | -79.04 | -17888.82 | 14.88 |
| 3 | -164.70 | -17909.80 | 4.93 | 3' | -159.40 | -17917.73 | 11.57 |
| 4 | -243.39 | -17972.57 | 4.82 | 4' | -237.18 | -17980.41 | 12.09 |
| 5 | -296.88 | -18013.82 | 5.32 | 5' | 290.74 | -18022.01 | 12.24 |
| 6 | -346.94 | -18046.83 | 5.33 | 6' | -342.68 | -18064.92 | 12.73 |
| 7 | -397.46 | -18062.56 | 4.82 | 7' | -394.13 | -18072.31 | 11.18 |
| 8 | -434.97 | -18068.39 | 5.39 | 8' | -442.89 | -18079.23 | 11.54 |
| 9 | -478.83 | -17999.26 | 4.79 | 9' | -487.86 | -18008.46 | 10.86 |
| 10 | -607.44 | -17923.44 | 6.43 | 10' | -616.12 | -17928.97 | 10.86 |
| 11 | -632.47 | -17896.19 | 6.74 | 11' | -638.77 | -17904.13 | 11.88 |
| 12 | -674.62 | -17872.87 | 8.13 | 12' | -686.62 | -17877.31 | 16.29 |
| 13 | -651.54 | -17799.88 | 5.21 | 13' | -662.07 | -17800.88 | 9.21 |
| 14 | -646.70 | -17786.36 | 5.26 | 14' | -656.89 | -17783.61 | 7.76 |
| 15 | -648.47 | -17778.28 | 7.16 | 15' | -656.90 | -17776.12 | 11.38 |
| 16 | -671.42 | -17782.14 | 7.38 | 16' | -577.69 | -17789.96 | 11.51 |
| 17 | -686.45 | -17738.33 | 5.56 | 17' | -691.64 | -17747.14 | 11.36 |
| 18 | -708.90 | -17708.12 | 9.40 | 18' | -704.80 | -17709.37 | 17.28 |
| 19 | -732.44 | -17683.88 | 9.21 | 19' | -737.77 | -17692.39 | 16.34 |
| 20 | -761.98 | -17661.72 | 6.16 | 20' | -776.06 | -17662.15 | 16.05 |
| 21 | -671.09 | -17586.27 | 9.29 | 21' | -677.34 | -17577.79 | 17.49 |
| 22 | -662.77 | -17529.20 | 7.82 | 22' | -664.70 | -17520.08 | 14.07 |
| 23 | -619.12 | -17516.87 | 6.46 | 23' | -621.99 | -17506.25 | 13.44 |
| 24 | -494.77 | -17511.28 | 7.79 | 24' | -499.79 | -17501.46 | 14.82 |
| 25 | -481.47 | -17504.64 | 9.80 | 25' | -486.81 | -17496.28 | 16.51 |
| 26 | -464.82 | -17499.73 | 8.34 | 26' | -470.43 | -17490.49 | 15.49 |
| 27 | -425.89 | -17476.43 | 7.91 | 27' | -430.53 | -17469.57 | 9.21 |

Θεωρήθηκε και ελέγχθηκε για την ακρίβεια της αποτύπωσης
Τρίπολη την . 20-01-99



Ο Μηχ/κος της Κτηματικής Υπηρεσίας Τρίπολης

**ΥΠΟΜΝΗΜΑ ΕΠΙΤΡΟΠΗΣ**

1. Το παρόν τοπογραφικό διάγραμμα συνοδεύει την από 03/02/99 έκθεση της επιτροπής καθορισμού ορίων Αιγιαλού και Παραλίας σύμφωνα με το άρθρο 100 του Π.Δ. 284/88.

2. ——— (Κόκκινη) 1, 2, 3, . . ., 25, 26, 27 Γραμμή Αιγιαλού
(Κίτρινη) 1', 2', 3', . . ., 25', 26', 27' Γραμμή Παραλίας

3. Οι κορυφές των οριογραμμών εξασφαλίζονται όπως φαίνεται στο διάγραμμα με ορθογώνιες συντεταγμένες Γ.Υ.Σ. (προβολή HATT).

Η Επιτροπή καθορισμού του Αιγιαλού και Παραλίας

Ο Πρόεδρος — Τα μέλη


1. ΠΑΠΑΔΟΠΟΥΛΟΣ ΔΗΜΗΤΡΗΣ, ΤΟΠΟΓΡΑΦΟΣ ΜΗΧΑΝΙΚΟΣ

2.

ΕΘΝΙΚΟ ΤΥΠΟΓΡΑΦΕΙΟ
Για τεχνικούς λόγους στο σχεδιάγραμμο έγινε σμίκρυνση κατά ποσοστό 32 %

**ΥΠΟΜΝΗΜΑ**

**1. ΑΠΟΣΠΑΣΜΑ ΦΥΛΛΟΥ ΧΑΡΤΗ ΓΥΣ: ΛΕΩΝΙΔΙΟΝ ΚΛΙΜΑΚΑ 1:50.000**

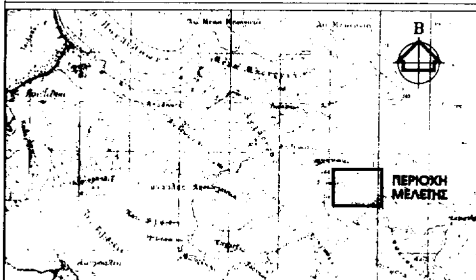


- ΦΥΛΛΟ ΧΑΡΤΟΥ 1:50.000 : ΛΕΩΝΙΔΙΟΝ
- ΠΡΟΒΟΛΗ : HATT
- ΑΡΧΗ ΣΥΝΤΕΤΑΓΜΕΝΩΝ : ΚΕΝΤΡΟ ΦΥΛΛΟΥ ΧΑΡΤΟΥ ΕΡΜΙΟΝΗ - ΥΔΡΑ ΚΛ. 1:100.000 f=37 15', l=-0 45'
- ΥΨΟΜΕΤΡΙΚΗ ΑΦΕΤΗΡΙΑ : DATUM ΑΘΗΝΩΝ
- ΙΣΟΔΙΑΣΤΑΣΗ ΚΑΜΠΥΛΩΝ : ΑΝΑ 1 Μ.
- ΤΡΙΓΩΝΟΜΕΤΡΙΚΗ ΕΞΑΡΤΗΣΗ :
- Τ(Μπουρνιάς) X=-1519.97 , Y=-15412.87
- Τ(Αφλάουρας) X=-2505.18 , Y=-16757.56
- Τ(Τουρκοβίγλα) X=745.37 , Y=-19129.64


**ΤΟΠΟΓΡΑΦΙΚΟ ΔΙΑΓΡΑΜΜΑ**


καθορισμού ορίων

αιγιαλού και παραλίας

| | |
|---|---|
| ΠΕΡΙΟΧΗ | ΦΟΥΣΚΙ |
| ΕΝΔΙΑΦΕΡΟΜΕΝΟΣ | ΥΔΑΤΟΚΑΛΛΙΕΡΓΕΙΕΣ ΔΥΤ. ΕΛΛΑΔΟΣ RIOPESCA A.E.B.E. |
| ΚΟΙΝΟΤΗΣ | ΠΗΓΑΔΙΟΥ |
| ΕΠΑΡΧΙΑ | ΚΥΝΟΥΡΙΑΣ |
| ΝΟΜΑΡΧΙΑΚΗ ΑΥΤΟΔΙΟΙΚΗΣΗ | ΑΡΚΑΔΙΑΣ |
| ΑΡΜ. ΔΟΥ | ΛΕΩΝΙΔΙΟΥ |
| ΜΕΛΕΤΗΤΗΣ | ΔΗΜΗΤΡΑΚΟΠΟΥΛΟΣ ΝΙΚΟΣ ΠΟΛ. ΜΗΧ/ΚΟΣ |
| ΧΡΟΝΟΣ ΜΕΛΕΤΗΣ<br>ΚΛΙΜΑΚΑ | ΦΕΒΡΟΥΑΡΙΟΣ 1996<br>1 : 500 |

| ΔΙΑΝΟΜΗ ΠΙΝΑΚΙΔΩΝ | ΣΦΡΑΓΙΔΑ |
|---|---|
| ② ① | ΝΙΚΟΣ Π. ΔΗΜΗΤΡΑΚΟΠΟΥΛΟΣ ΔΙΠΛ.Μ. ΠΟΛΙΤΙΚΟΣ ΜΗΧΑΝΙΚΟΣ ΕΘΝΙΚΟΥ ΜΕΤΣΟΒΙΟΥ ΠΟΛΥΤΕΧΝΕΙΟΥ |

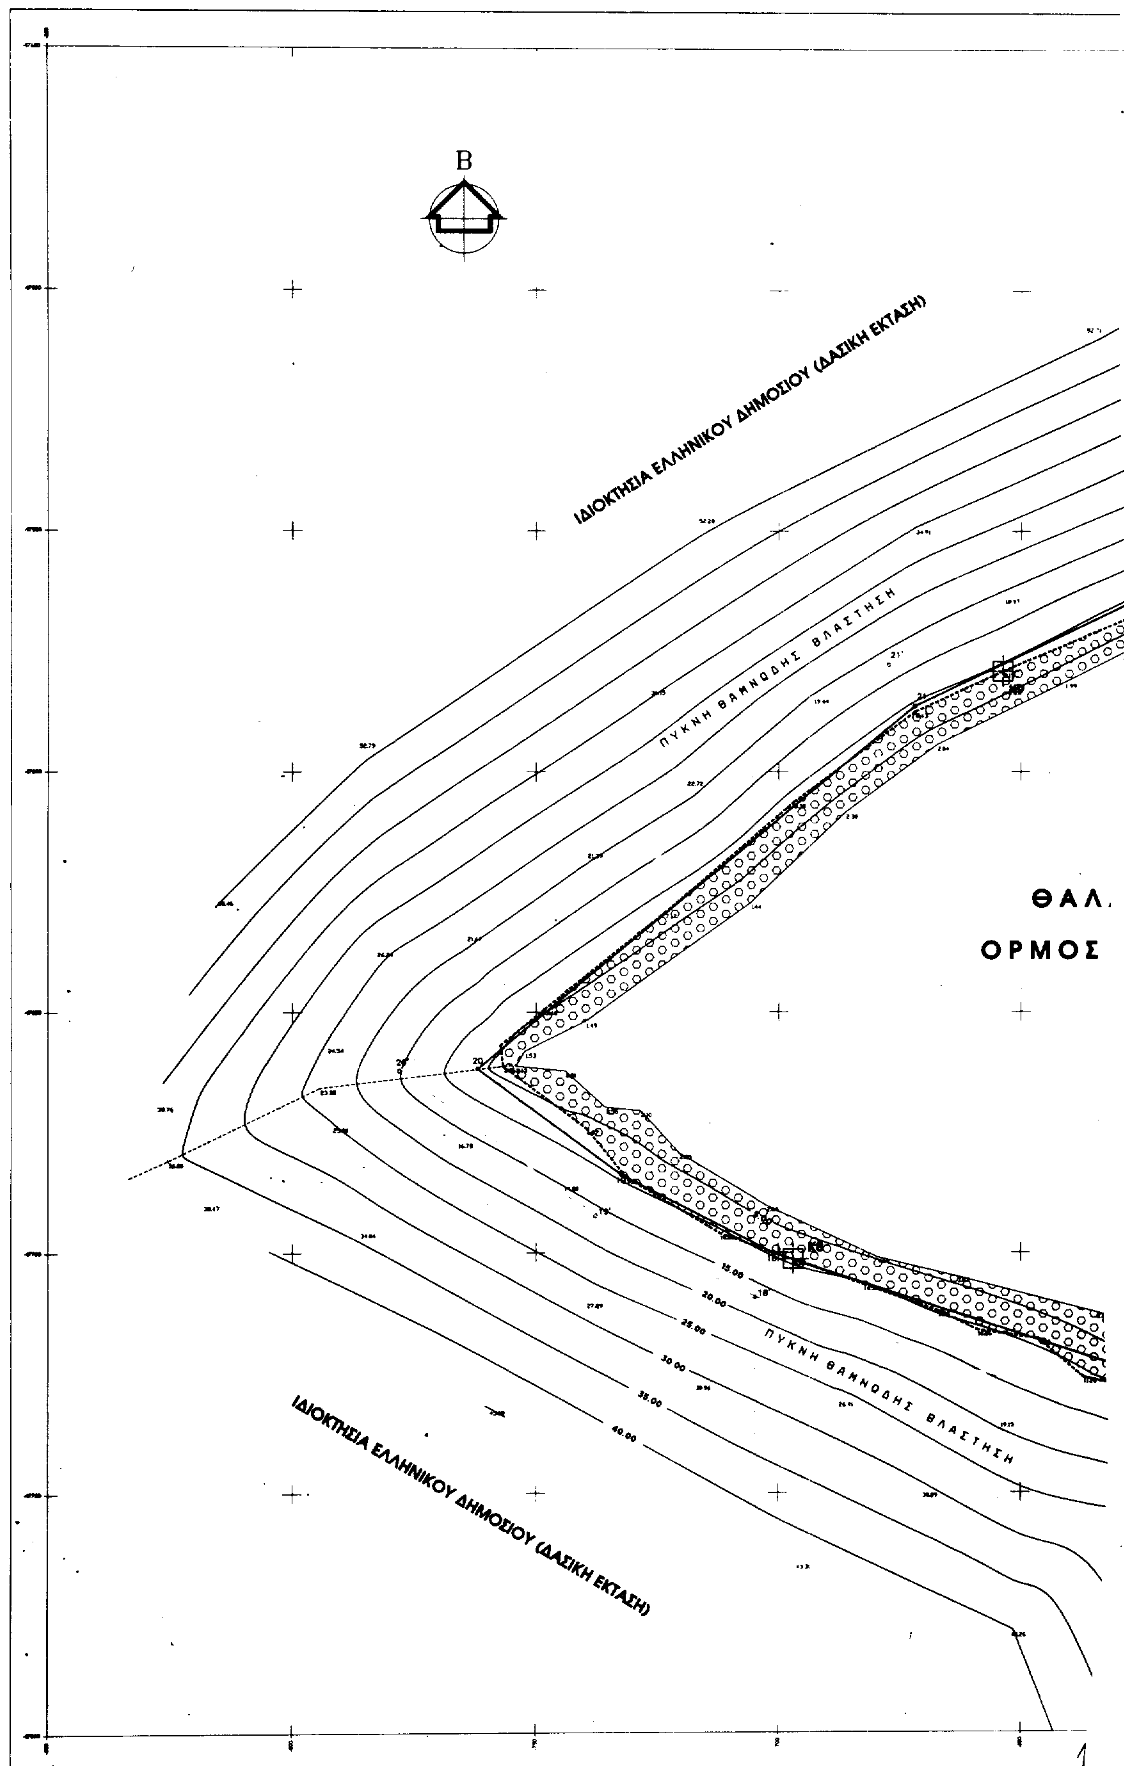
Β
ΙΔΙΟΚΤΗΣΙΑ ΕΛΛΗΝΙΚΟΥ ΔΗΜΟΣΙΟΥ (ΔΑΣΙΚΗ ΕΚΤΑΣΗ)
ΠΥΚΝΗ ΘΑΜΝΩΔΗΣ ΒΛΑΣΤΗΣΗ
ΘΑΛ
ΟΡΜΟΣ
15.00
20.00
25.00
30.00
35.00
40.00
ΠΥΚΝΗ ΘΑΜΝΩΔΗΣ ΒΛΑΣΤΗΣΗ
ΙΔΙΟΚΤΗΣΙΑ ΕΛΛΗΝΙΚΟΥ ΔΗΜΟΣΙΟΥ (ΔΑΣΙΚΗ ΕΚΤΑΣΗ)

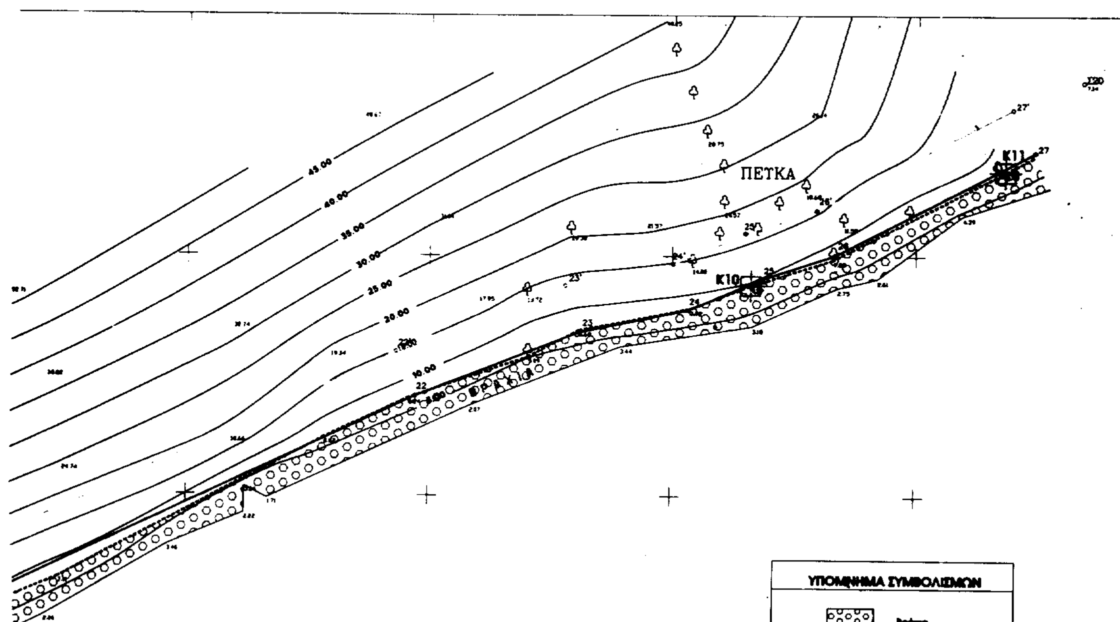



**ΥΠΟΜΝΗΜΑ ΣΥΜΒΟΛΙΣΜΩΝ**

Βράχια
Σταθερά σημεία
Όριο βλάστησης
Γραμμή Αιγιαλού
Γραμμή Παραλίας

ΑΣΣΑ

ΦΟΥΣΚΙ

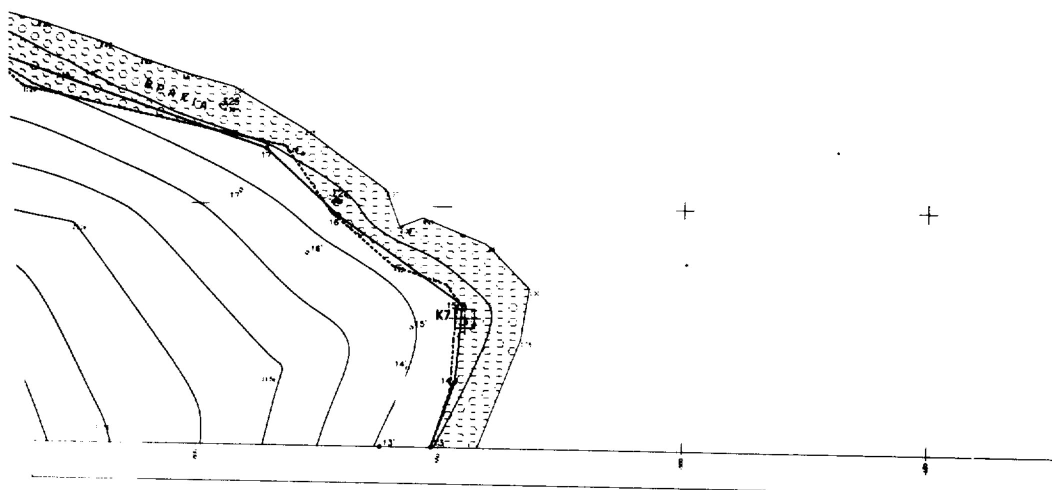

**ΠΙΝΑΚΑΣ ΣΥΝΤΕΤΑΓΜΕΝΩΝ ΣΤΑΘΕΡΩΝ ΣΗΜΕΙΩΝ ΑΠΟΤΥΠΩΣΗΣ**

| ΣΗΜΕΙΟ | X | Y | ΥΨΟΜΕΤΡΟ | ΠΑΡΑΤΗΡΗΣΕΙΣ |
|---|---|---|---|---|
| K1 | -60.940 | -17867.250 | 7.72 | ΤΣΙΜΕΝΤΕΝΙΟ ΒΑΘΡΟ |
| K2 | -176.260 | -17914.600 | 4.75 | ΤΣΙΜΕΝΤΕΝΙΟ ΒΑΘΡΟ |
| K3 | -236.320 | -17965.950 | 4.17 | ΤΣΙΜΕΝΤΕΝΙΟ ΒΑΘΡΟ |
| K4 | -294.550 | -18010.680 | 4.27 | ΤΣΙΜΕΝΤΕΝΙΟ ΒΑΘΡΟ |
| K5 | -452.200 | -18044.830 | 4.64 | ΤΣΙΜΕΝΤΕΝΙΟ ΒΑΘΡΟ |
| K6 | -504.710 | -17930.360 | 7.44 | ΤΣΙΜΕΝΤΕΝΙΟ ΒΑΘΡΟ |
| K7 | -544.950 | -17773.010 | 8.16 | ΤΣΙΜΕΝΤΕΝΙΟ ΒΑΘΡΟ |
| K8 | -696.940 | -17701.370 | 8.82 | ΤΣΙΜΕΝΤΕΝΙΟ ΒΑΘΡΟ |
| K9 | -653.740 | -17579.050 | 9.15 | ΤΣΙΜΕΝΤΕΝΙΟ ΒΑΘΡΟ |
| K10 | -483.810 | -17506.090 | 9.59 | ΤΣΙΜΕΝΤΕΝΙΟ ΒΑΘΡΟ |
| K11 | -431.910 | -17482.460 | 8.43 | ΤΣΙΜΕΝΤΕΝΙΟ ΒΑΘΡΟ |

**ΠΙΝΑΚΑΣ ΣΥΝΤΕΤΑΓΜΕΝΩΝ ΣΤΑΘΕΡΩΝ ΣΗΜΕΙΩΝ ΟΡΙΣΜΟΥ ΚΟΡΥΦΩΝ ΟΡΙΟΓΡΑΜΜΗΣ ΑΙΓΙΑΛΟΥ ΚΑΙ ΠΑΡΑΛΙΑΣ**

| ΑΙΓΙΑΛΟΣ (ΚΟΚΚΙΝΗ ΓΡΑΜΜΗ) | | | | ΠΑΡΑΛΙΑ (ΚΙΤΡΙΝΗ ΓΡΑΜΜΗ) | | | |
|---|---|---|---|---|---|---|---|
| ΣΗΜΕΙΟ | X | Y | Z | ΣΗΜΕΙΟ | X | Y | Z |
| 1 | -44.17 | -17866.95 | 4.89 | 1' | -41.85 | -17876.88 | 13.41 |
| 2 | -82.21 | -17876.32 | 4.17 | 2' | -79.04 | -17886.82 | 16.88 |
| 3 | -164.78 | -17909.80 | 4.93 | 3' | -169.86 | -17917.73 | 11.87 |
| 4 | -243.39 | -17972.57 | 4.82 | 4' | -237.18 | -17980.41 | 12.89 |
| 5 | -296.88 | -18013.82 | 6.32 | 5' | 290.74 | -18022.81 | 12.34 |
| 6 | -346.94 | -18046.85 | 5.33 | 6' | -342.68 | -18054.92 | 12.73 |
| 7 | -397.46 | -18062.56 | 4.82 | 7' | -394.13 | -18072.31 | 11.18 |
| 8 | -436.97 | -18066.39 | 5.39 | 8' | -442.89 | -18079.23 | 11.84 |
| 9 | -470.83 | -17999.26 | 4.79 | 9' | -487.86 | -18008.66 | 10.86 |
| 10 | -507.44 | -17923.44 | 6.43 | 10' | -516.12 | -17928.97 | 10.86 |
| 11 | -532.47 | -17906.19 | 6.74 | 11' | -530.77 | -17904.13 | 11.88 |
| 12 | -574.62 | -17872.57 | 8.13 | 12' | -586.42 | -17877.31 | 16.29 |
| 13 | -651.34 | -17799.80 | 5.21 | 13' | -642.07 | -17880.80 | 9.21 |
| 14 | -646.78 | -17786.36 | 5.26 | 14' | -656.89 | -17783.61 | 7.76 |
| 15 | -646.47 | -17778.20 | 7.16 | 15' | -666.90 | -17776.12 | 11.38 |
| 16 | -671.42 | -17782.14 | 7.36 | 16' | -677.89 | -17789.94 | 11.51 |
| 17 | -686.48 | -17738.33 | 6.86 | 17' | -691.64 | -17747.14 | 11.38 |
| 18 | -708.90 | -17708.12 | 9.40 | 18' | -704.86 | -17709.37 | 17.28 |
| 19 | -732.44 | -17683.80 | 9.21 | 19' | -737.77 | -17692.39 | 14.34 |
| 20 | -761.98 | -17661.72 | 6.16 | 20' | -770.06 | -17662.16 | 16.06 |
| 21 | -671.89 | -17606.27 | 9.29 | 21' | -677.34 | -17677.79 | 17.49 |
| 22 | -662.77 | -17529.20 | 7.02 | 22' | -666.76 | -17628.83 | 14.87 |
| 23 | -619.12 | -17515.87 | 6.46 | 23' | -621.99 | -17506.28 | 13.44 |
| 24 | -496.77 | -17511.26 | 7.79 | 24' | -499.79 | -17501.66 | 14.82 |
| 25 | -481.47 | -17504.64 | 9.80 | 25' | -486.01 | -17496.20 | 16.51 |
| 26 | -466.82 | -17499.73 | 8.34 | 26' | -470.43 | -17490.49 | 16.49 |
| 27 | -425.89 | -17478.43 | 7.91 | 27' | -430.83 | -17469.57 | 9.21 |

Θεωρήθηκε και ελέγχθηκε για την ακρίβεια της αποτύπωσης
Τρίπολη την 20-01-99

ΣΠΥΡΙΔ. Κ. ΠΑΠΑΔΟΠΟΥΛΟΣ
ΤΟΠΟΓΡΑΦΟΣ ΜΗΧΑΝΙΚΟΣ Ε.Μ.Π.

Ο Μηχ/κός της Κτηματικής Υπηρεσίας Τρίπολης

**ΥΠΟΜΝΗΜΑ ΕΠΙΤΡΟΠΗΣ**

1. Το παρόν τοπογραφικό διάγραμμα συνοδεύει την από 03 ΙΟΥΛ 199 έκθεση της επιτροπής καθορισμού ορίων Αιγιαλού και Παραλίας σύμφωνα με το άρθρο 100 του Π.Δ. 284/88.

2. ——— (Κόκκινη) 1 ,2 ,3, . . ., 25, 26 , 27 Γραμμή Αιγιαλού
(Κίτρινη) 1' ,2' ,3', . . ., 25' ,26' , 27' Γραμμή Παραλίας

3. Οι κορυφές των οριογραμμών εξασφαλίζονται όπως φαίνεται στο διάγραμμα με ορθογώνιες συντεταγμένες Γ.Υ.Σ. (προβολή ΗΑΤΤ).

Η Επιτροπή καθορισμού του Αιγιαλού και Παραλίας

Ο Πρόεδρος

Τα μέλη


1. ΔΗΜΗΤΡΗΣ
ΤΟΠΟΓΡΑΦΟΣ ΜΗΧΑΝΙΚΟΣ

2.

Εθνικό Τυπογραφείο
Για τεχνικούς λόγους στο σχεδιάγραμμα έγινε σμίκρυνση κατά ποσοστό 32 %

**ΥΠΟΜΝΗΜΑ**

1. ΑΠΟΣΠΑΣΜΑ ΦΥΛΛΟΥ ΧΑΡΤΗ ΓΥΣ: ΛΕΩΝΙΔΙΟΝ
ΚΛΙΜΑΚΑ 1:50.000

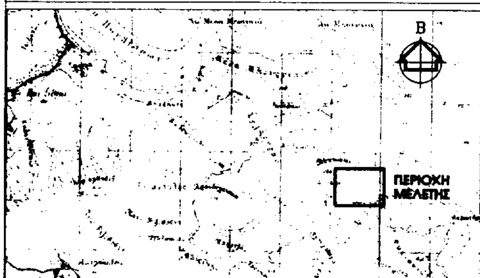


- ΦΥΛΛΟ ΧΑΡΤΟΥ 1:50.000 : ΛΕΩΝΙΔΙΟΝ
- ΠΡΟΒΟΛΗ : ΗΑΤΤ
- ΑΡΧΗ ΣΥΝΤΕΤΑΓΜΕΝΩΝ : ΚΕΝΤΡΟ ΦΥΛΛΟΥ ΧΑΡΤΟΥ ΕΡΜΙΟΝΗ - ΥΔΡΑ ΚΛ. 1:100.000 f=37 15' , l=-0 45'
- ΥΨΟΜΕΤΡΙΚΗ ΑΦΕΤΗΡΙΑ : DATUM ΑΘΗΝΩΝ
- ΙΣΟΔΙΑΣΤΑΣΗ ΚΑΜΠΥΛΩΝ : ΑΝΑ 1 Μ.
- ΤΡΙΓΩΝΟΜΕΤΡΙΚΗ ΕΞΑΡΤΗΣΗ :
- Τ(Μπουρνιάς) X=-1519.97 , Y=-15412.87
- Τ(Αφλάουρας) X=-2505.18 , Y=-16757.56
- Τ(Τουρκοβίγλα) X=745.37 , Y=-19129.64

ΔΟΚ 561 ΦΕΚ
ΚΕΙΜΕΝΟ ΣΕΛ.
ΣΧΕΔ. ΣΕΛ. 9
ΠΟΣΟΣΤΟ 32 %


**ΤΟΠΟΓΡΑΦΙΚΟ ΔΙΑΓΡΑΜΜΑ**

καθορισμού ορίων

αιγιαλού και παραλίας

| | |
|---|---|
| ΠΕΡΙΟΧΗ | ΦΟΥΣΚΙ |
| ΕΝΔΙΑΦΕΡΟΜΕΝΟΣ | ΥΔΑΤΟΚΑΛΛΙΕΡΓΕΙΕΣ ΔΥΤ. ΕΛΛΑΔΟΣ RIOPESCA A.E.B.E. |
| ΚΟΙΝΟΤΗΣ | ΠΗΓΑΔΙΟΥ |
| ΕΠΑΡΧΙΑ | ΚΥΝΟΥΡΙΑΣ |
| ΝΟΜΑΡΧΙΑΚΗ ΑΥΤΟΔΙΟΙΚΗΣΗ | ΑΡΚΑΔΙΑΣ |
| ΑΡΜ. ΔΟΥ | ΛΕΩΝΙΔΙΟΥ |
| ΜΕΛΕΤΗΤΗΣ | ΔΗΜΗΤΡΑΚΟΠΟΥΛΟΣ ΝΙΚΟΣ ΠΟΛ. ΜΗΧ/ΚΟΣ |
| ΧΡΟΝΟΣ ΜΕΛΕΤΗΣ<br>ΚΛΙΜΑΚΑ | ΦΕΒΡΟΥΑΡΙΟΣ 1996<br>1 : 500 |

ΔΙΑΝΟΜΗ ΠΙΝΑΚΙΔΩΝ

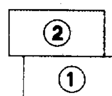


ΣΦΡΑΓΙΔΑ

ΝΙΚΟΣ Π. ΔΗΜΗΤΡΑΚΟΠΟΥΛΟΣ
ΔΙΠΛΩΜ. ΠΟΛΙΤΙΚΟΣ ΜΗΧΑΝΙΚΟΣ
ΕΘΝΙΚΟΥ ΜΕΤΣΟΒΙΟΥ ΠΟΛΥΤΕΧΝΕΙΟΥ

Αριθ. 1723 (2)

Κήρυξη αναδασωτέας έκτασης στρεμ. 1,0 στη θέση «Βολάθρα» Πετριών Δήμου Δυστίων Ν. Ευβοίας.

Ο ΓΕΝΙΚΟΣ ΓΡΑΜΜΑΤΕΑΣ ΠΕΡΙΦΕΡΕΙΑΣ ΣΤΕΡΕΑΣ ΕΛΛΑΔΑΣ

Έχοντας υπόψη:

1. Τις διατάξεις του Ν. 2503/97 (ΦΕΚ 107Α/97) «Διοίκηση - Οργάνωση - Στελέχωση της Περιφέρειας - ρύθμιση θεμάτων για την Τοπική Αυτοδιοίκηση και άλλες διατάξεις».

2. Την 6747/29.9.1997 Απόφαση του Γενικού Γραμματέα Περιφέρειας Στερεάς Ελλάδας «Μεταβίβαση αρμοδιοτήτων στους Προϊσταμένους των Δασικών Υπηρεσιών της Περιφέρειας Στερεάς Ελλάδας και της εξουσίας να υπογράφουν με εντολή Γενικού γραμματέα της Περιφέρειας Στερεάς Ελλάδας».

3. Τις διατάξεις του άρθρου 117 παρ. 3 του Συντάγματος της χώρας.

4. Τις διατάξεις του Ν. 998/79 «περί Προστασίας Δασών κ.λ.π.» και ειδικότερα:

α) του άρθρ. 41 παρ. 1, β

β) του άρθρου 38 παρ. 1.

5. Τις διαταγές του Υπουργείου Γεωργίας:

α) 160417/1180/8.7.1980,

β) 182447/3049/24.9.1980.

6. Την 1302/15.6.1999 αναφορά του Δασαρχείου Αλιβερίου περί κηρύξεως αναδασωτέας έκτασης 1,0 στρεμ., στη θέση Βολάθρα του Δημοσίου δάσους Πετριών που εκχερσώθηκε παράνομα από τον Σπύρο Ζήση, αποφασίζουμε:

Κηρύσσουμε αναδασωτέα με σκοπό την διατήρηση του δασικού χαρακτήρα και την προστασία και ανάπτυξη της δασικής βλάστησης με τεχνητή αναγέννηση βάσει προγράμματος του Δασαρχείου της περιοχής της την έκταση των 1,0 στρεμ. που βρίσκεται στη θέση «Βολάθρα» του Δημοσίου δάσους Πετριών Ν. Ευβοίας και προσδιορίζεται από τα στοιχεία 1-2-3-4-1 και με όρια:

ΑΝΑΤΟΛΙΚΑ: Δημόσιες δασικές εκτάσεις.

ΔΥΤΙΚΑ: Δημόσιες δασικές εκτάσεις.

ΒΟΡΕΙΑ: Λωρίδα Δημόσιας δασικής έκτασης και πέραν αυτής δρόμος.

ΝΟΤΙΑ: Δρόμος και πέραν αυτού Δημόσιες δασικές εκτάσεις και επί τμήματος Γεωργική έκταση.

Όπως φαίνεται στο συν/νο σχεδιάγραμμα που αποτελεί αναπόσπαστο μέρος της παρούσης απόφασης.

Η απόφαση αυτή να δημοσιευθεί στην Εφημερίδα της Κυβερνήσεως.

Χαλκίδα, 21 Ιουνίου 1999

Με εντολή Γενικού Γραμματέα Περιφέρειας
Ο Δ/ντής Δασών
ΝΙΚΟΛΑΟΣ ΑΓΑΘΟΥ ΛΟΥΚΑΣ

ΠΡΟΧΕΙΡΟ ΣΧΕΔΙΑΓΡΑΜΜΑ

Δασικός δρόμος

Δημόσια χωρίδα

50 μ.

30 μ.

Ε = 1 στρ.

Δασική χωρίδα

10 μ.

προς Πετριές

Δημόσιες δασικές εκτάσεις

ΚΛΙΜΑΞ 1:500

ΘΕΩΡΕΙΤΑΙ

1783/21-6-1999

Ο ΔΙΕΥΘΥΝΤΗΣ ΔΑΣΩΝ Ν. ΕΥΒΟΙΑΣ

Νικόλαος Αγγέλου Λούκας

Δασολόγος με Α΄ Βαθμό

ΕΘΝΙΚΟ ΤΥΠΟΓΡΑΦΕΙΟ

Για τεχνικούς λόγους στο σχεδιάγραμμα έγινε σμίκρυνση κατά ποσοστό ...%

Αλιβέρι 20/5/1999

Θεωρήθηκε

Κύμη 15/6/1999

Ο Δασάρχης

200

ΚΑΤΑΤΟΠΙΣΤΙΚΟΣ ΧΑΡΤΗΣ Ε=1

ΚΛΙΜΑΞ 1:5000

Αλιβέρι 20/5/1999

Θεωρήθηκε

Κύμη 15/6/1999

Ο Δασάρχης

## ΑΝΑΚΟΙΝΩΣΕΙΣ

(3)

Παρακατάθεση αποζημιώσεων ακινήτων που έχουν απαλλοτριωθεί με την κοινή Υπουργική απόφαση 1128635/8755/0010/11.12.1996 (ΦΕΚ 1503/ 31.12.96/ τ.Δ΄).

**Ο ΥΠΟΥΡΓΟΣ**
**ΠΕΡΙΒΑΛΛΟΝΤΟΣ, ΧΩΡΟΤΑΞΙΑΣ ΚΑΙ ΔΗΜ. ΕΡΓΩΝ**

Έχοντας υπόψη:

1. Τις διατάξεις του Ν. Δ/τος 797/1971 «Περί Αναγκαστικών Απαλλοτριώσεων» (ΦΕΚ 1 Α/1971).

2. Τις διατάξεις του Π. Δ/τος 69/88 «Περί Οργανισμού της Γενικής Γραμματείας Δημοσίων Έργων» (ΦΕΚ 28Α/ 88).

3. Την εξουσιοδοτική απόφαση του Υπουργού ΠΕΧΩΔΕ Δ17/01/Φ. 2.2.1/24.8.89 ΦΕΚ 666 Β΄.

4. Τον πίνακα υπολογισμού και παρακατάθεσης των αποζημιώσεων με ημερομηνία 23.7.1998 που καθορίστηκαν με την απόφαση 831/98 του Μονομελούς Πρωτοδικείου για ακίνητα που απαλλοτριώθηκαν με την Κ.Υ.Α. Οικονομικών και ΠΕΧΩΔΕ 1128635/8755/0010/11.12.1996 ΦΕΚ 1503/31.12.96 τ. Δ΄ για τη διεύρυνση της Ε.Ο. Σταυρού Ελευσίνας στο τμήμα αυτής από τη συμβολή της με την οδό Παρασκευοπούλου μέχρι την οδό Αχαρνών το Δήμο Αχαρνών, ειδοποιούμε:

Τα πρόσωπα που έχουν ή αξιώνουν εμπράγματα δικαιώματα στα παραπάνω ακίνητα, ότι η αποζημίωση των εκτάσεων που έχουν απαλλοτριωθεί και των επικειμένων τους όπως σημειώνονται στα σχετικά κτηματολόγια, έχει κατατεθεί στο Ταμείο Παρακαταθηκών και Δανείων, ύστερα από συμψηφισμό των δικαιωμάτων 4791/23.6.99 για συνολικό ποσό δρχ. 361.446.000.

Η παρακατάθεση της αποζημίωσης έγινε υπέρ των φερομένων ιδιοκτητών και θα καταβληθεί μόνο στα πρόσωπα που θα αναγνωριστούν δικαιούχοι, σύμφωνα με τις κείμενες διατάξεις.

Η παρούσα απόφαση να δημοσιευθεί στην Εφημερίδα της Κυβερνήσεως.

Αθήνα, 29 Ιουνίου 1999

Με εντολή Υπουργού
Ο Διευθυντής
Κ. ΔΕΣΥΠΡΗΣ

Αριθ. Δ12/0/34160 (4)

Παρακατάθεση αποζημιώσεων ακινήτων που έχουν απαλλοτριωθεί με την κοινή Υπουργική απόφαση 1156156/9319/0010/93 (ΦΕΚ 1/94/τ.Δ΄) για την κατασκευή Συλλεκτήρος Σ2 στην περιοχή Παράκαμψης Διυλιστηρίων MOTOR OIL Α.Ε. στην Κοινότητα Αγ. Θεοδώρων Κορινθίας.

**Ο ΥΠΟΥΡΓΟΣ**
**ΠΕΡΙΒΑΛΛΟΝΤΟΣ, ΧΩΡΟΤΑΞΙΑΣ ΚΑΙ ΔΗΜ. ΕΡΓΩΝ**

Έχοντας υπόψη:

1. Τις διατάξεις του Ν. Δ/τος 797/1971 «Περί Αναγκαστικών Απαλλοτριώσεων» (ΦΕΚ 1 Α/1971).

2. Τις διατάξεις του Π. Δ/τος 69/88 «Περί Οργανισμού της Γενικής Γραμματείας Δημοσίων Έργων» (ΦΕΚ 28Α/88).

3. Την εξουσιοδοτική απόφαση του Υπουργού ΠΕΧΩΔΕ Δ17/01/79/Φ. 2.2.1/24.8.89 ΦΕΚ 666 Β΄.

4. Τον πίνακα υπολογισμού και παρακατάθεσης των αποζημιώσεων με ημερομηνία 19.1.1999 που καθορίστηκαν με την απόφαση 257/98 του Εφετείου Ναυπλίου, για ακίνητα που απαλλοτριώθηκαν με την Κ.Υ.Α. Οικονομικών και ΠΕΧΩΔΕ 1156156/9319/0010/93 ΦΕΚ 1/94 τ. Δ΄ για την κατασκευή Συλλεκτήρος Σ2 στην περιοχή Παράκαμψης Διυλιστηρίων MOTOR OIL Α.Ε. στην Κοινότητα Αγ. Θεοδώρων Κορινθίας, ειδοποιούμε:

Τα πρόσωπα που έχουν ή αξιώνουν εμπράγματα δικαιώματα στα παραπάνω ακίνητα, ότι η αποζημίωση των εκτάσεων που έχουν απαλλοτριωθεί και των επικειμένων τους όπως σημειώνονται στα σχετικά κτηματολόγια, έχει κατατεθεί στο Ταμείο Παρακαταθηκών και Δανείων, ύστερα από συμψηφισμό των δικαιωμάτων 4796/25.6.99 για συνολικό ποσό δρχ. 6.594.000.

Η παρακατάθεση της αποζημίωσης έγινε υπέρ των φερομένων ιδιοκτητών και θα καταβληθεί μόνο στα πρόσωπα που θα αναγνωριστούν δικαιούχοι, σύμφωνα με τις κείμενες διατάξεις.

Η παρούσα απόφαση να δημοσιευθεί στην Εφημερίδα της Κυβερνήσεως.

Αθήνα, 30 Ιουνίου 1999

Με εντολή Υπουργού
Η Τμηματάρχης
ΕΛ. ΔΗΜΗΤΡΙΟΥ

ΑΠΟ ΤΟ ΕΘΝΙΚΟ ΤΥΠΟΓΡΑΦΕΙΟ